



Proyecto **Interiorismo**

25m²

endetalle
INTERIORES

CLIENTE

Estar/Comedor



Premisa de diseño **Propuesta** >

Intentamos generar un espacio funcional y armónico. Pero al mismo tiempo moderno y descontracturado.

Elegimos una paleta de colores acorde a los gustos y necesidades del cliente, que no cansen visualmente al usuario, y permitir su durabilidad en el tiempo.

Mediante el uso de materiales y texturas buscamos lograr calidez y comodidad para quien habite este ambiente se sienta relajado y a gusto.



PLANTA GENERAL
Distribución

endetalle
INTERIORES



Together
is our
favorite
place
to be

endetalle
INTERIORES



endetalle
INTERIORES



endetalle
INTERIORES




endetalle
INTERIORES



endetalle
INTERIORES



endefalle
TELESTORES

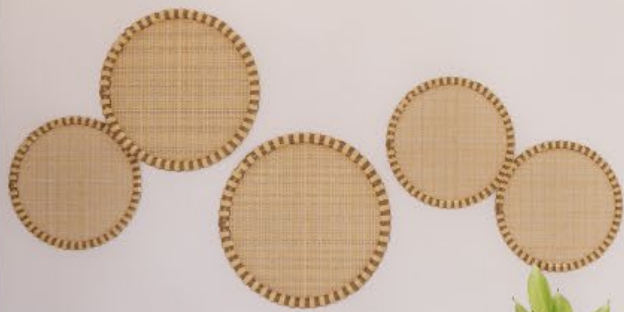

endetalle
INTERIORES




endetalle
INTERIORES



endetalle
INTERIORES




endetalle
INTERIORES

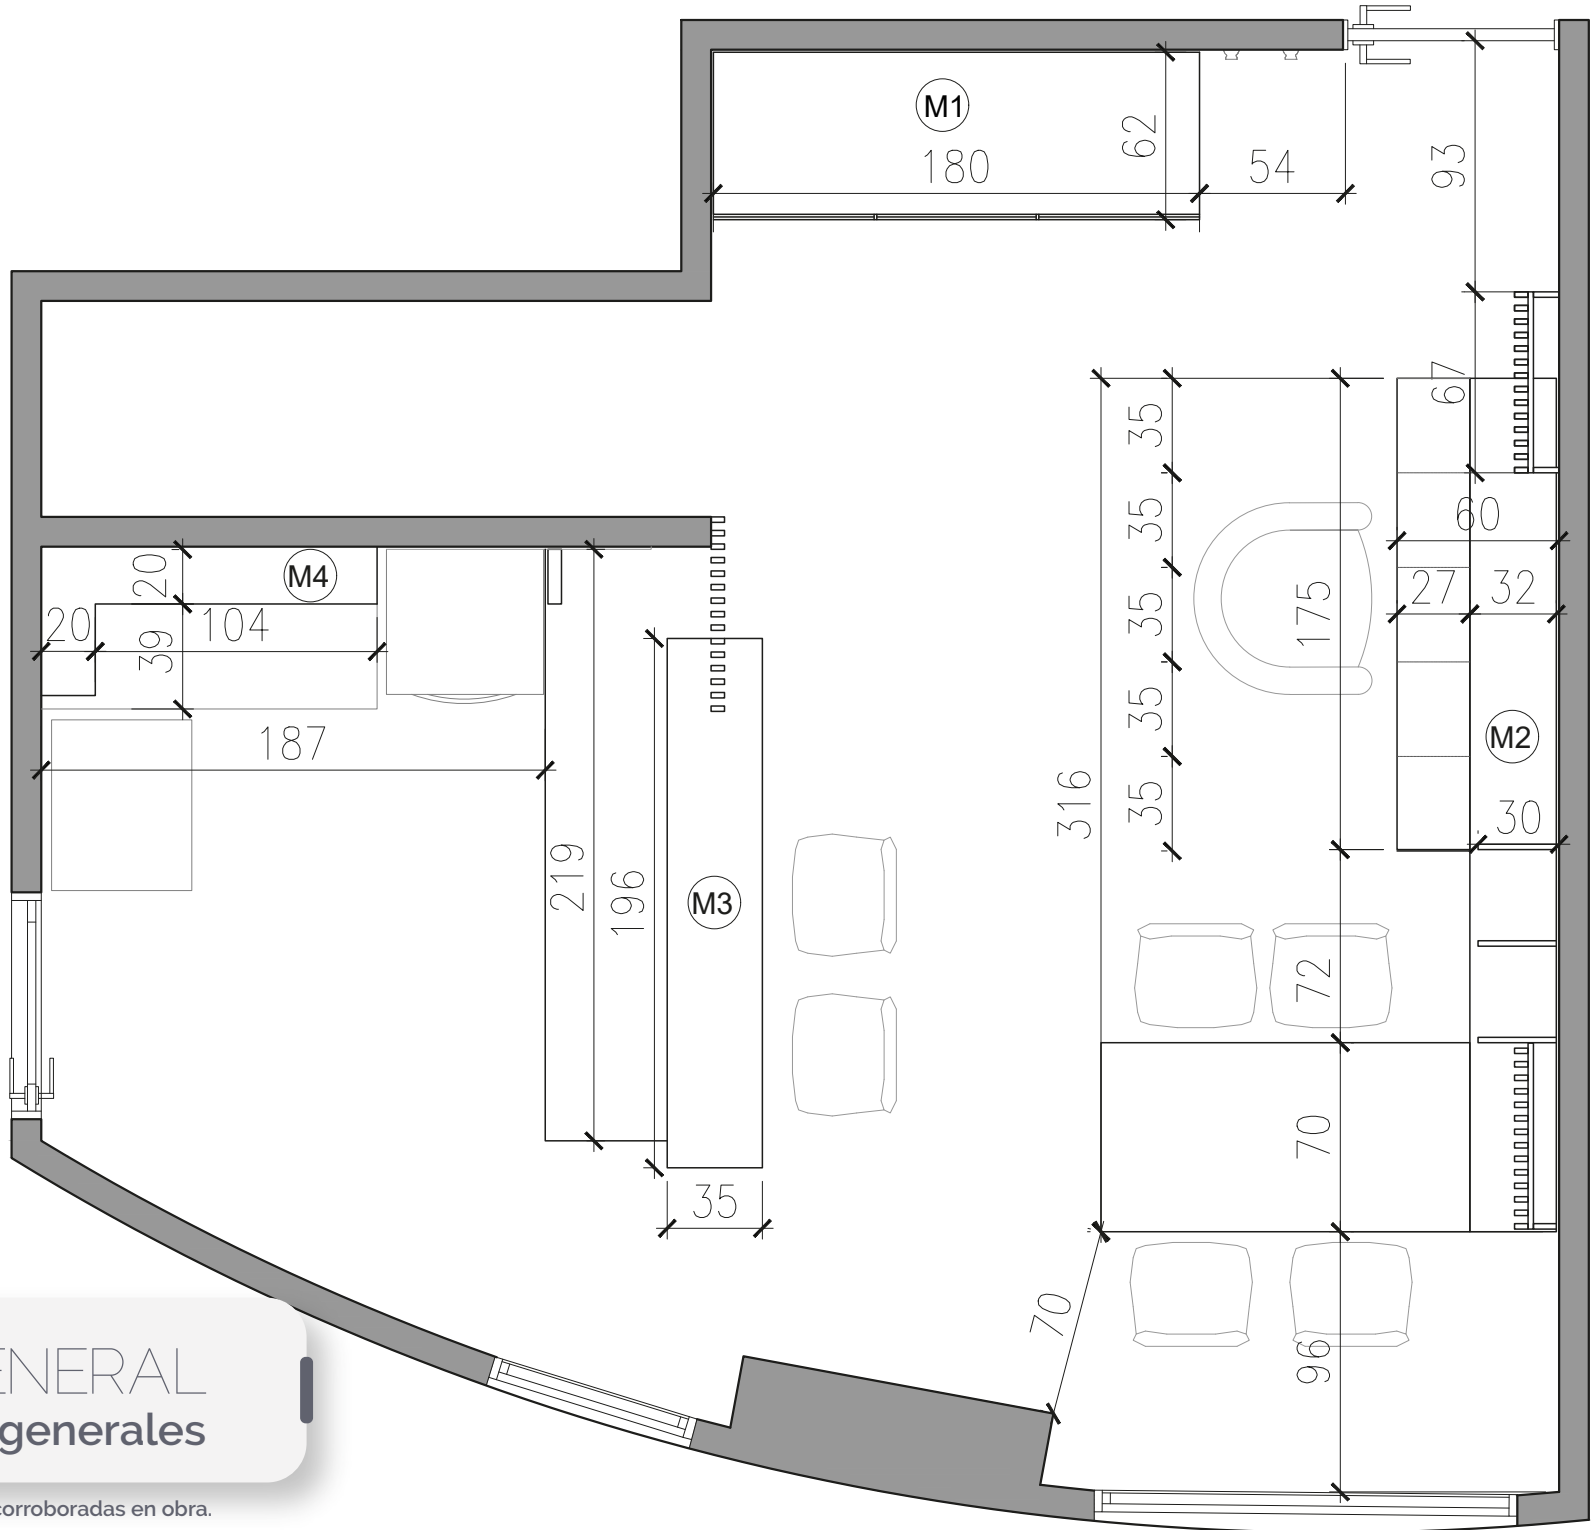

PLANTA GENERAL

Medidas generales


**Todas las medidas deberán ser corroboradas en obra.

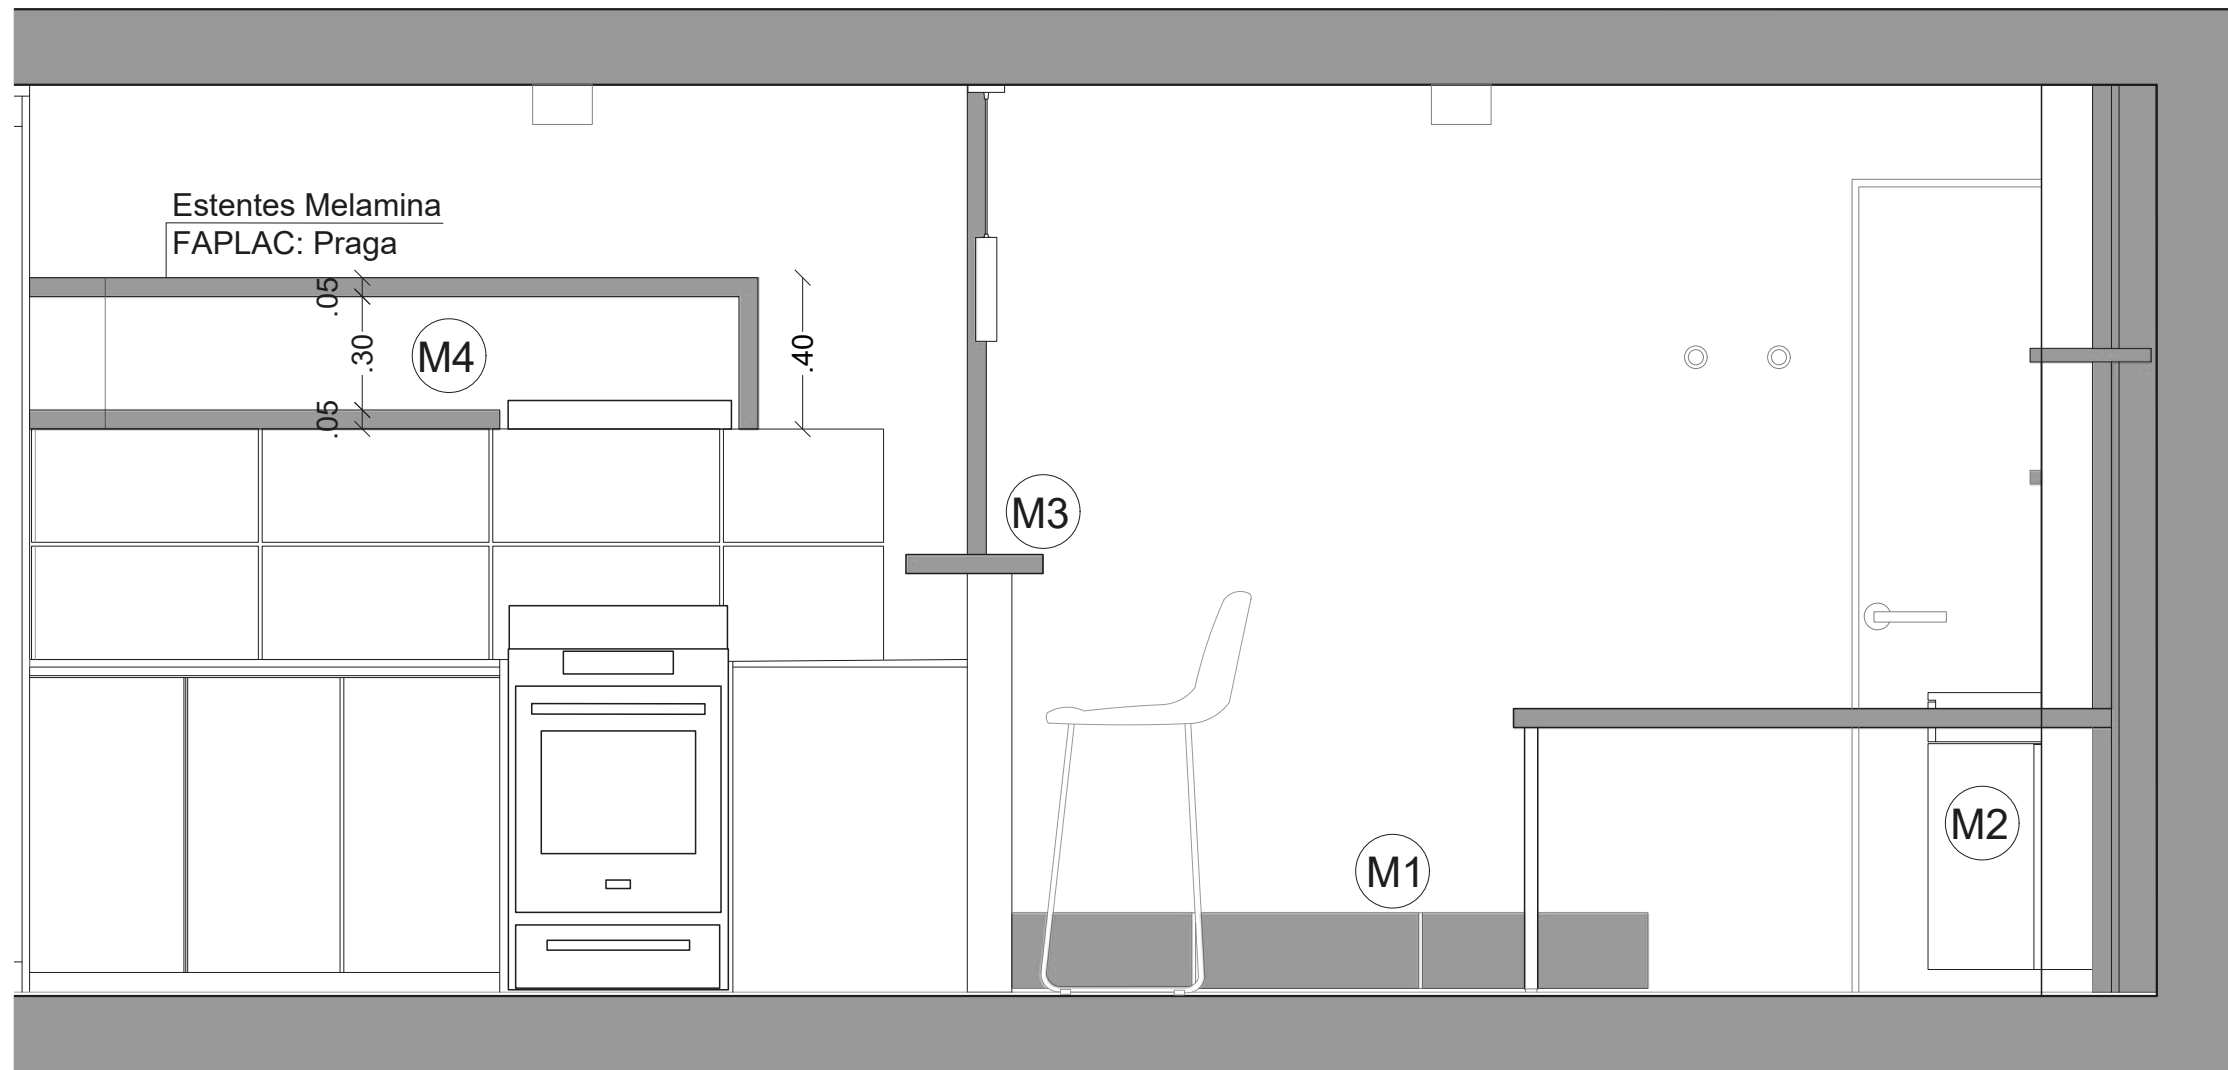


CORTE GENERAL

ESC: 1:20


**Todas las medidas deberán ser corroboradas en obra.

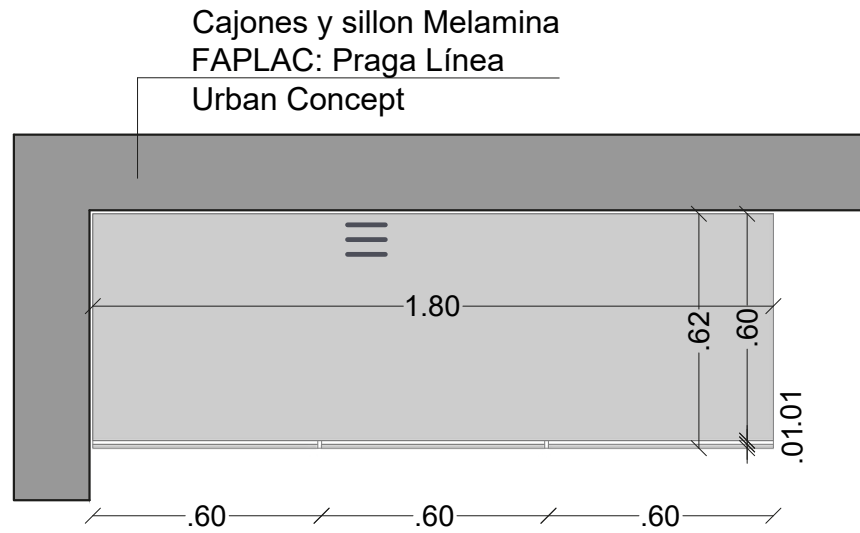

VISTA SUPERIOR M1

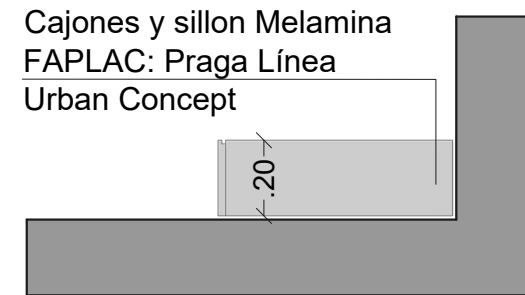


VISTA LATERAL M1

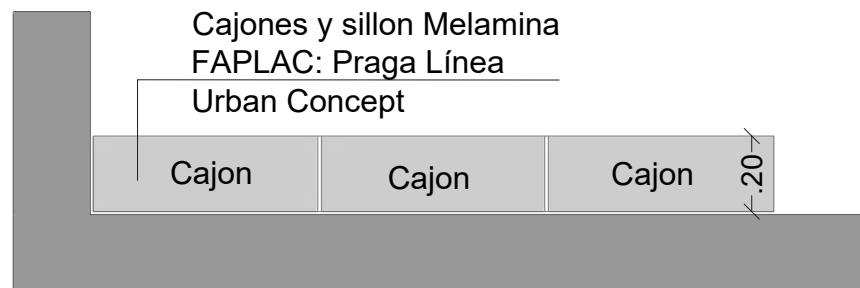



VISTA FRONTAL M1

DETALLES M1
ESC: 1:20

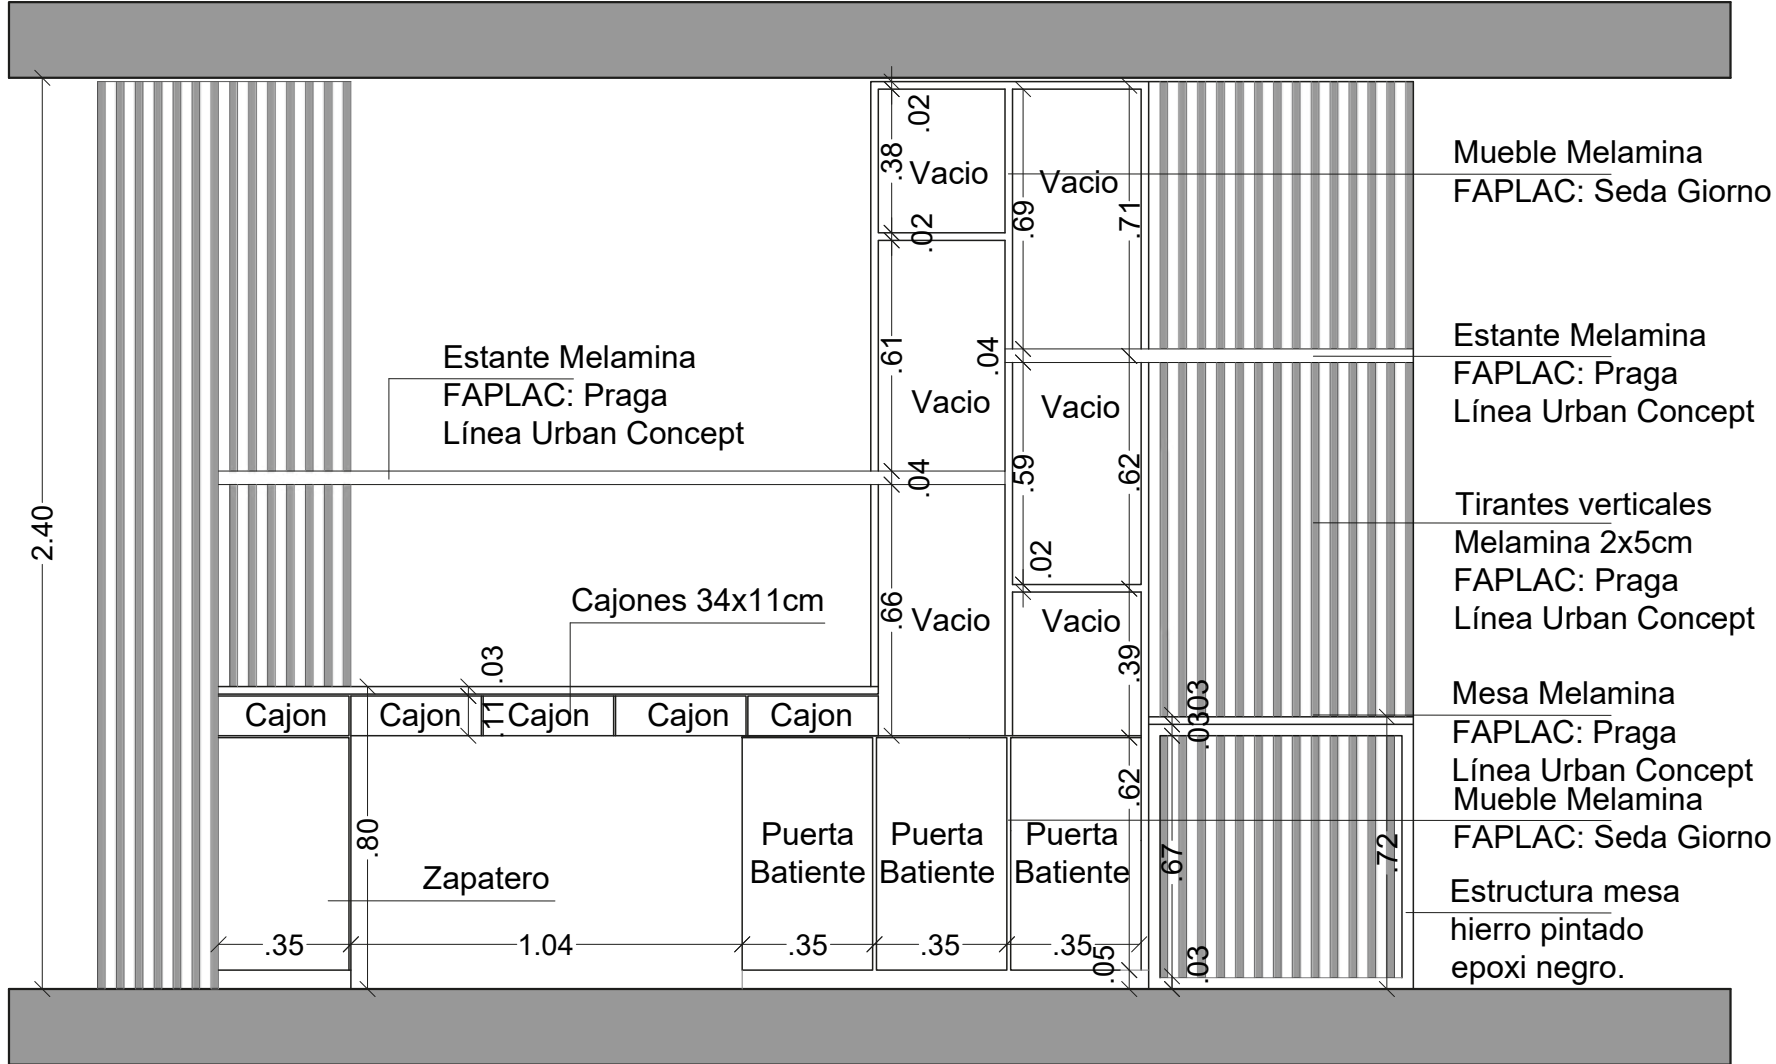

VISTA M2
ESC: 1:20

**Todas las medidas deberán ser corroboradas en obra.

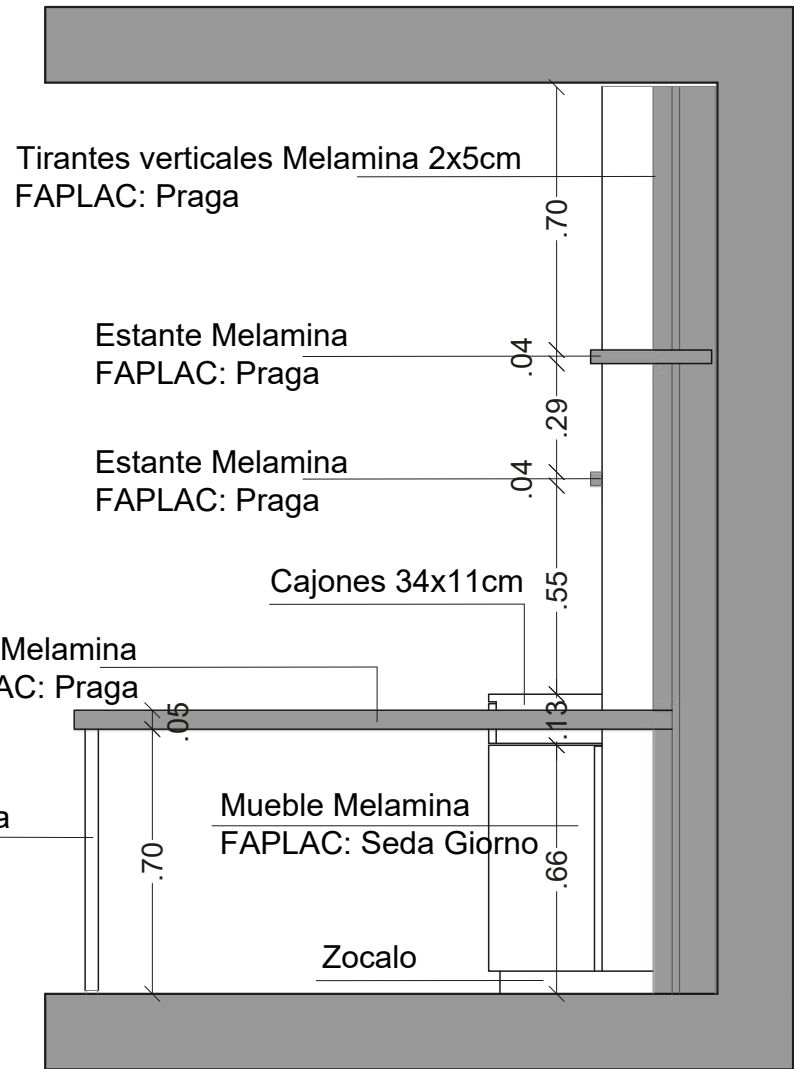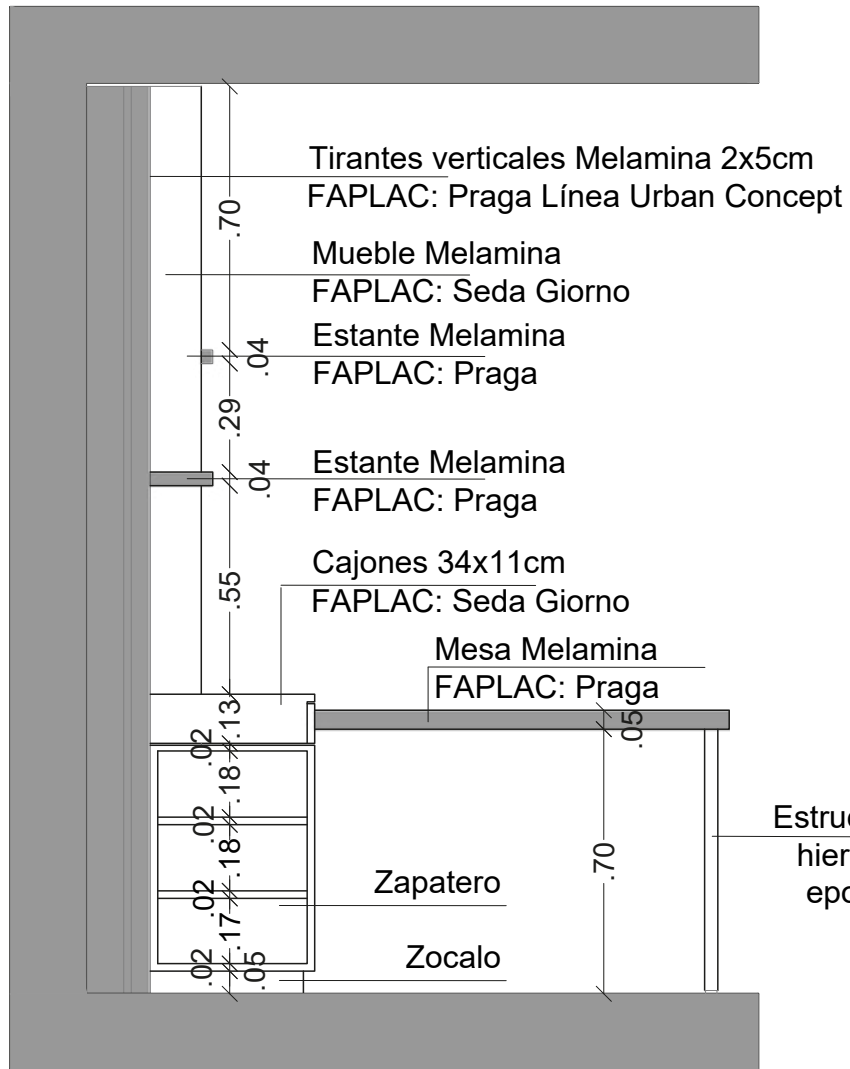


VISTA LATERAL 1 M2

VISTA LATERAL 2 M2


CORTES M2
ESC: 1:20

**Todas las medidas deberán ser corroboradas en obra.

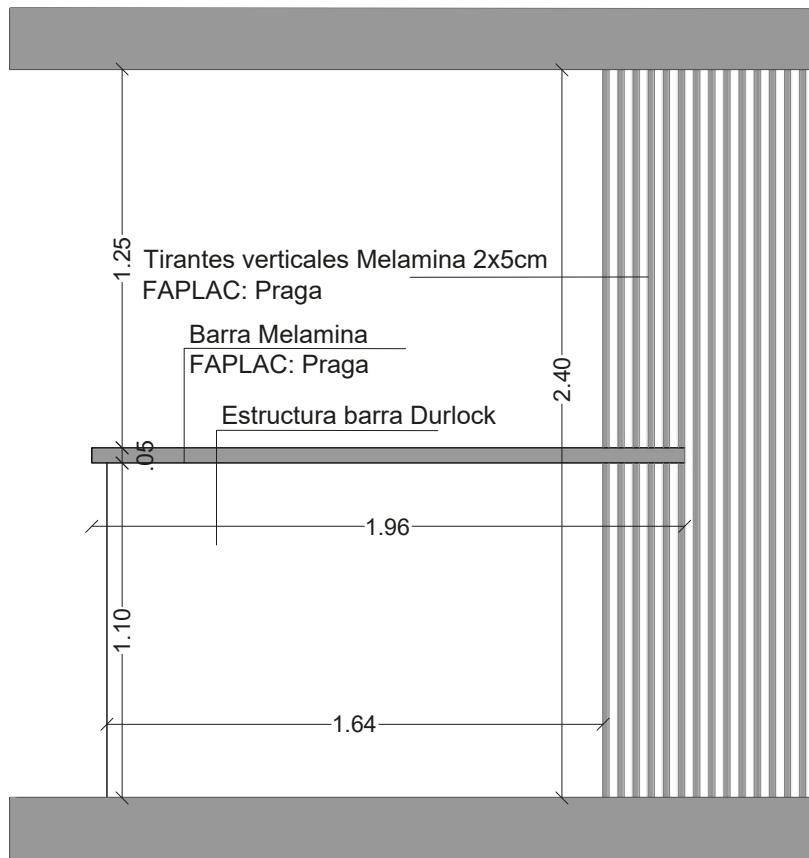


VISTA FRONTAL M3

CORTE M3
ESC: 1:20

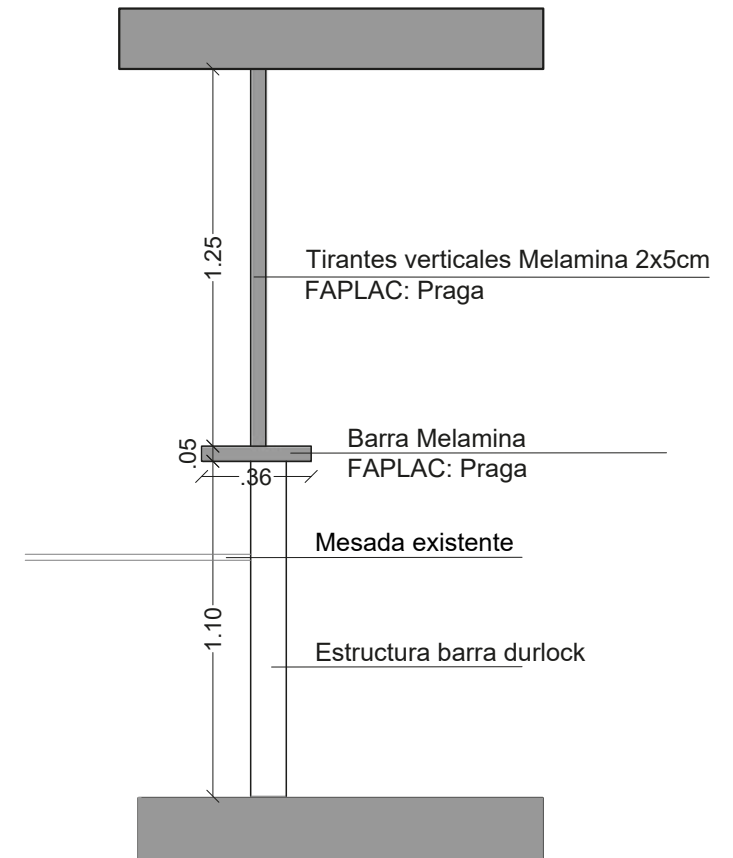


VISTA LATERAL M3

**Todas las medidas deberán ser corroboradas en obra.

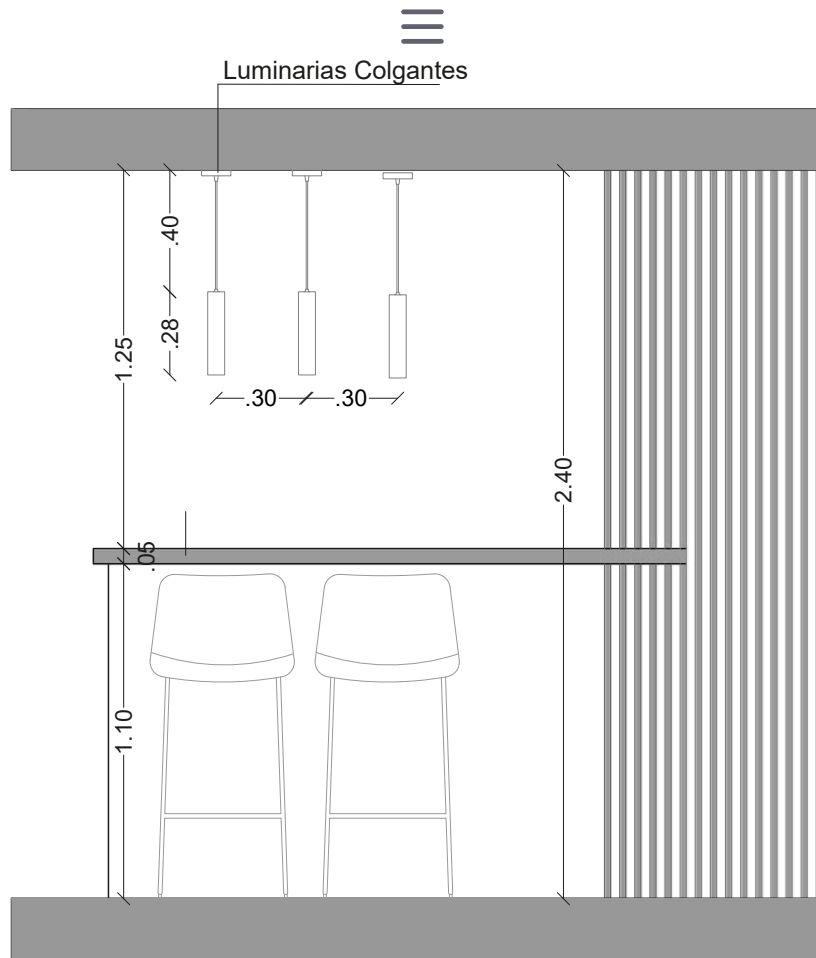

VISTA FRONTAL M3

CORTE M3
ESC: 1:20

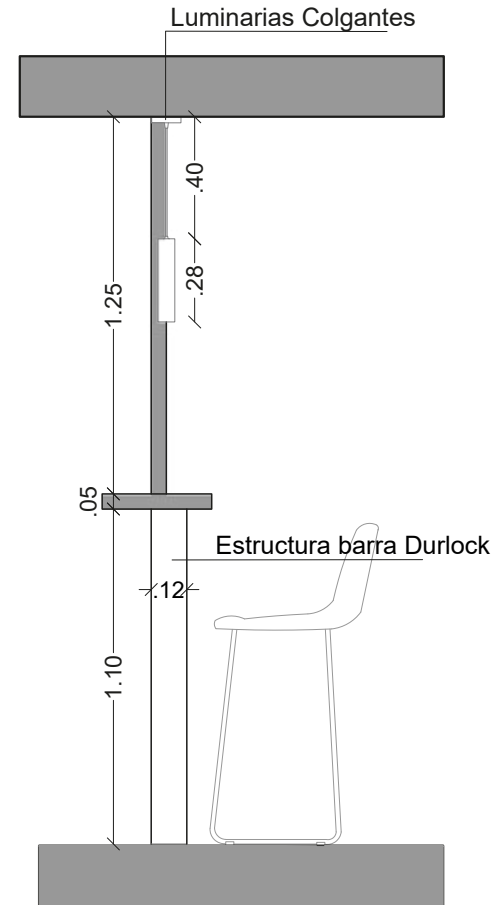

VISTA LATERAL M3

**Todas las medidas deberán ser corroboradas en obra.

Compras Proveedores >

- 1 - Silla Pata trineo. Tapizado Gris (4 Unid)
ANDRE KEVING
- 2 - Banqueta VT. Tapizado Gris (2 Unid)
ANDRE KEVING
- 3 - Alfombra pelo Largo color Gris Claro
2.50 x 1,50. GRUNHAUT
- 4 - Aplique de techo cardanico blanco.
Ar11 (2 Unid) MAESTRE
- 5 - Lampara Colgante de madera (3 Unid)
MAESTRE
- 6 - Cuadros Minimal 40 x 30 / 20 X 15
CHICHEBOMBON
- 7 - Jarrones y flores. VALÚ
- 8 -Bandejas Olmo (3 Unid) VALÚ

endetalle
INTERIORES


1



2



3

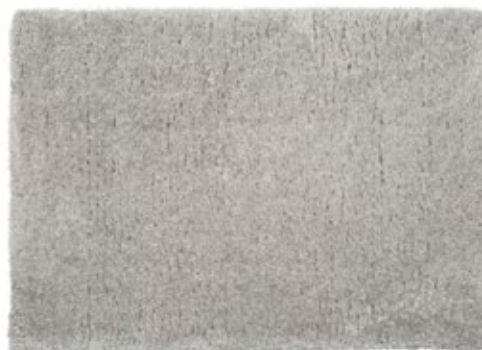

4



5



7



6



8



Antes ⇄ Después



endetalle
INTERIORES



endetalle
INTERIORES

¡Gracias por elegirnos!

SABRI Y CIN ♥



[endetalleinteriores.com](https://www.endetalleinteriores.com)

CLIENTE

Estar /Comedor